




* LIST OF OVERHEAD DOOR								
NO.	OPENING SIZE(WxH)	DOOR SIZE(WxH)	창문	QT'Y	작동방식	TYPE	LOCATION	비 고
2 OHD	3,000 × 3,000	3,050 × 3,050	2	1	전, 수동식	STANDARD	-	

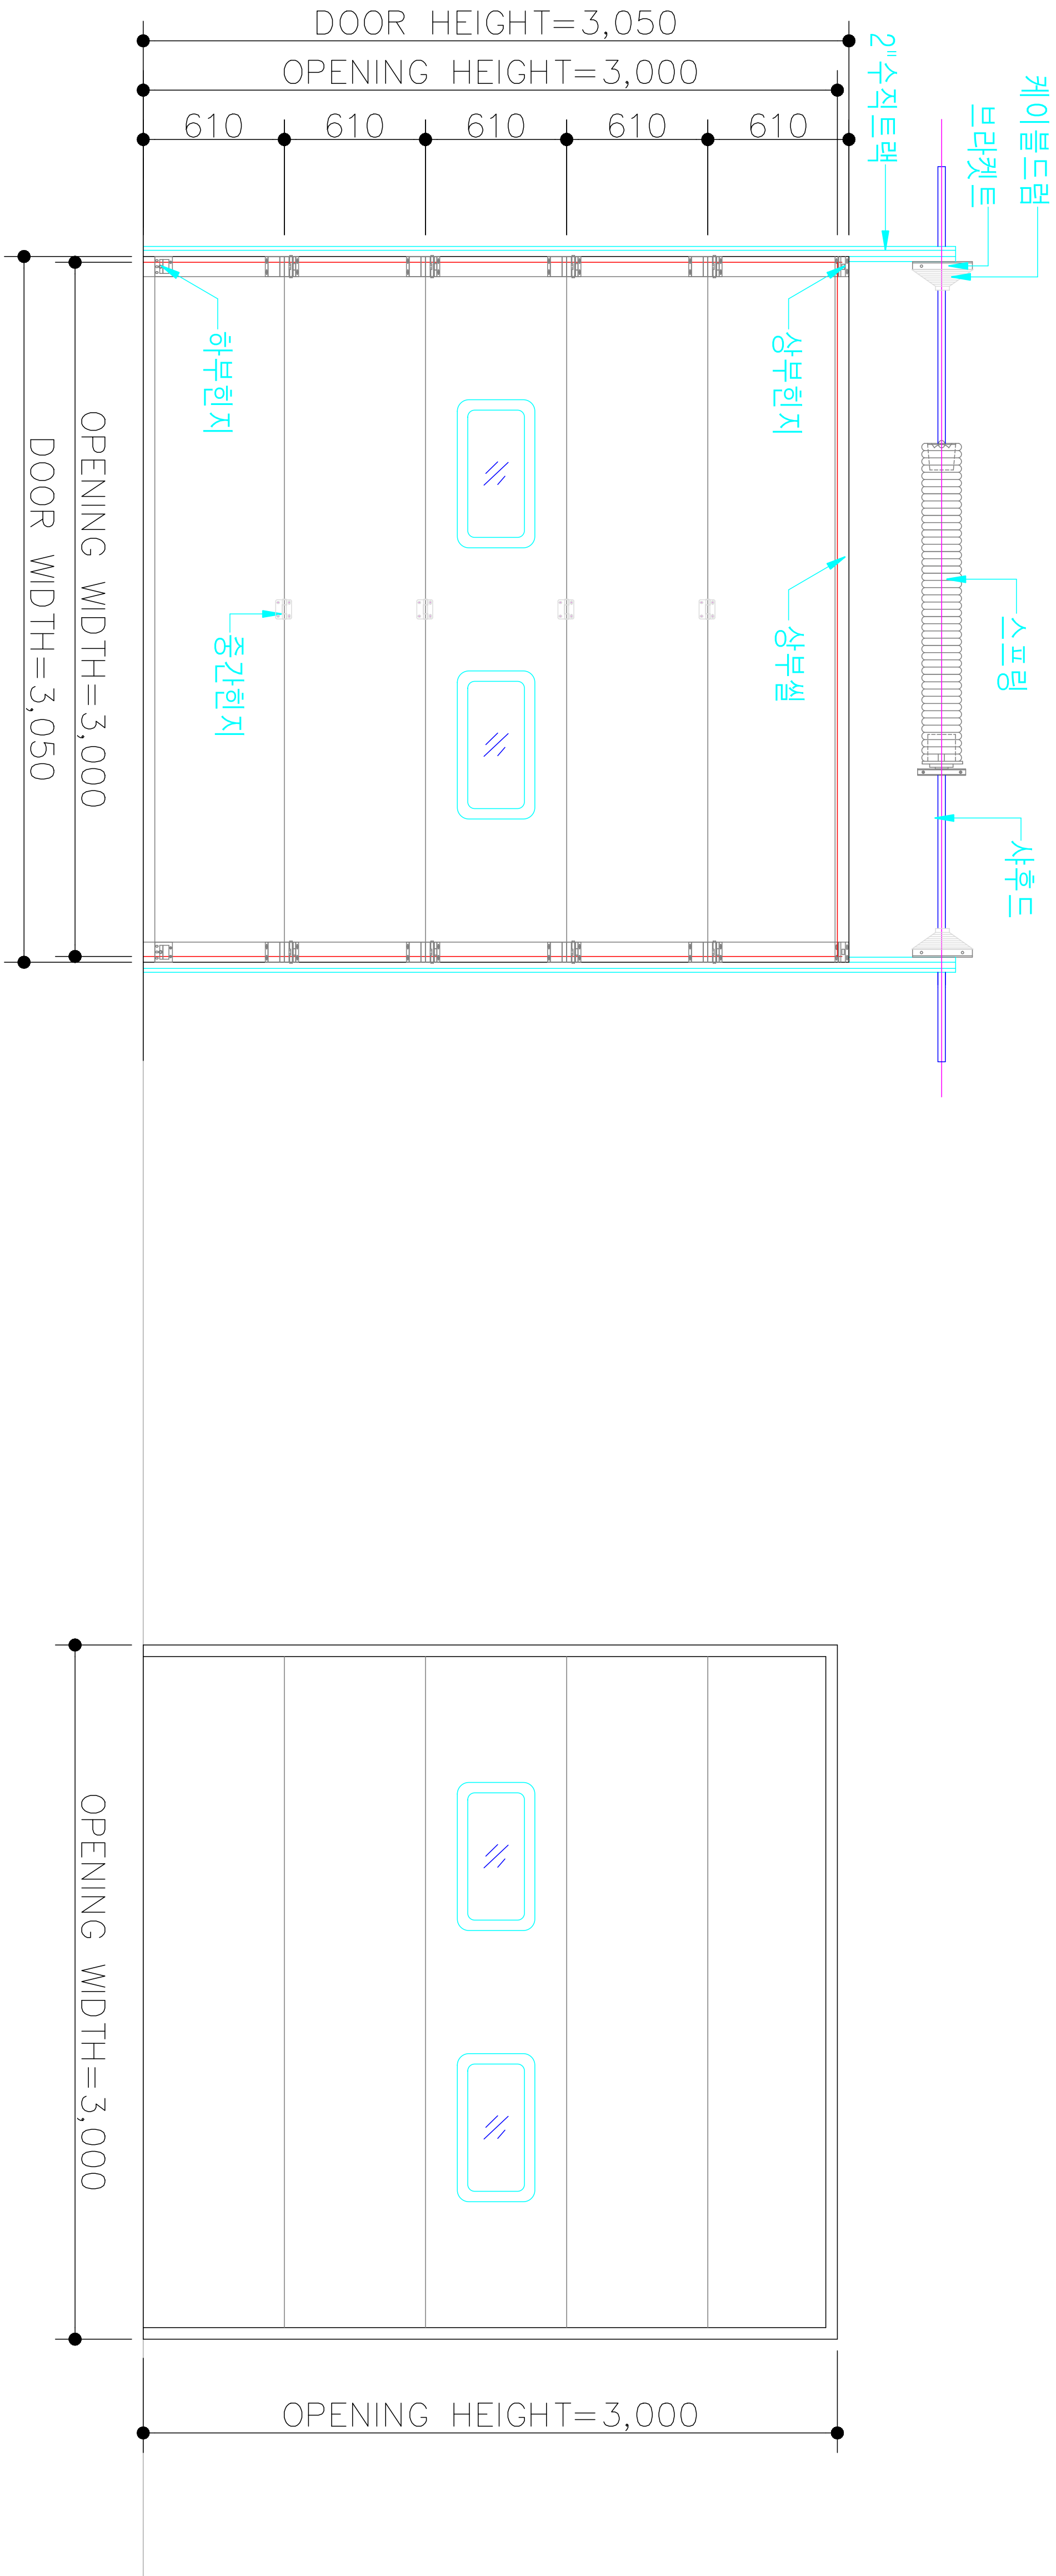


1 OHD 입면도(내부)  
SCALE : 1/50

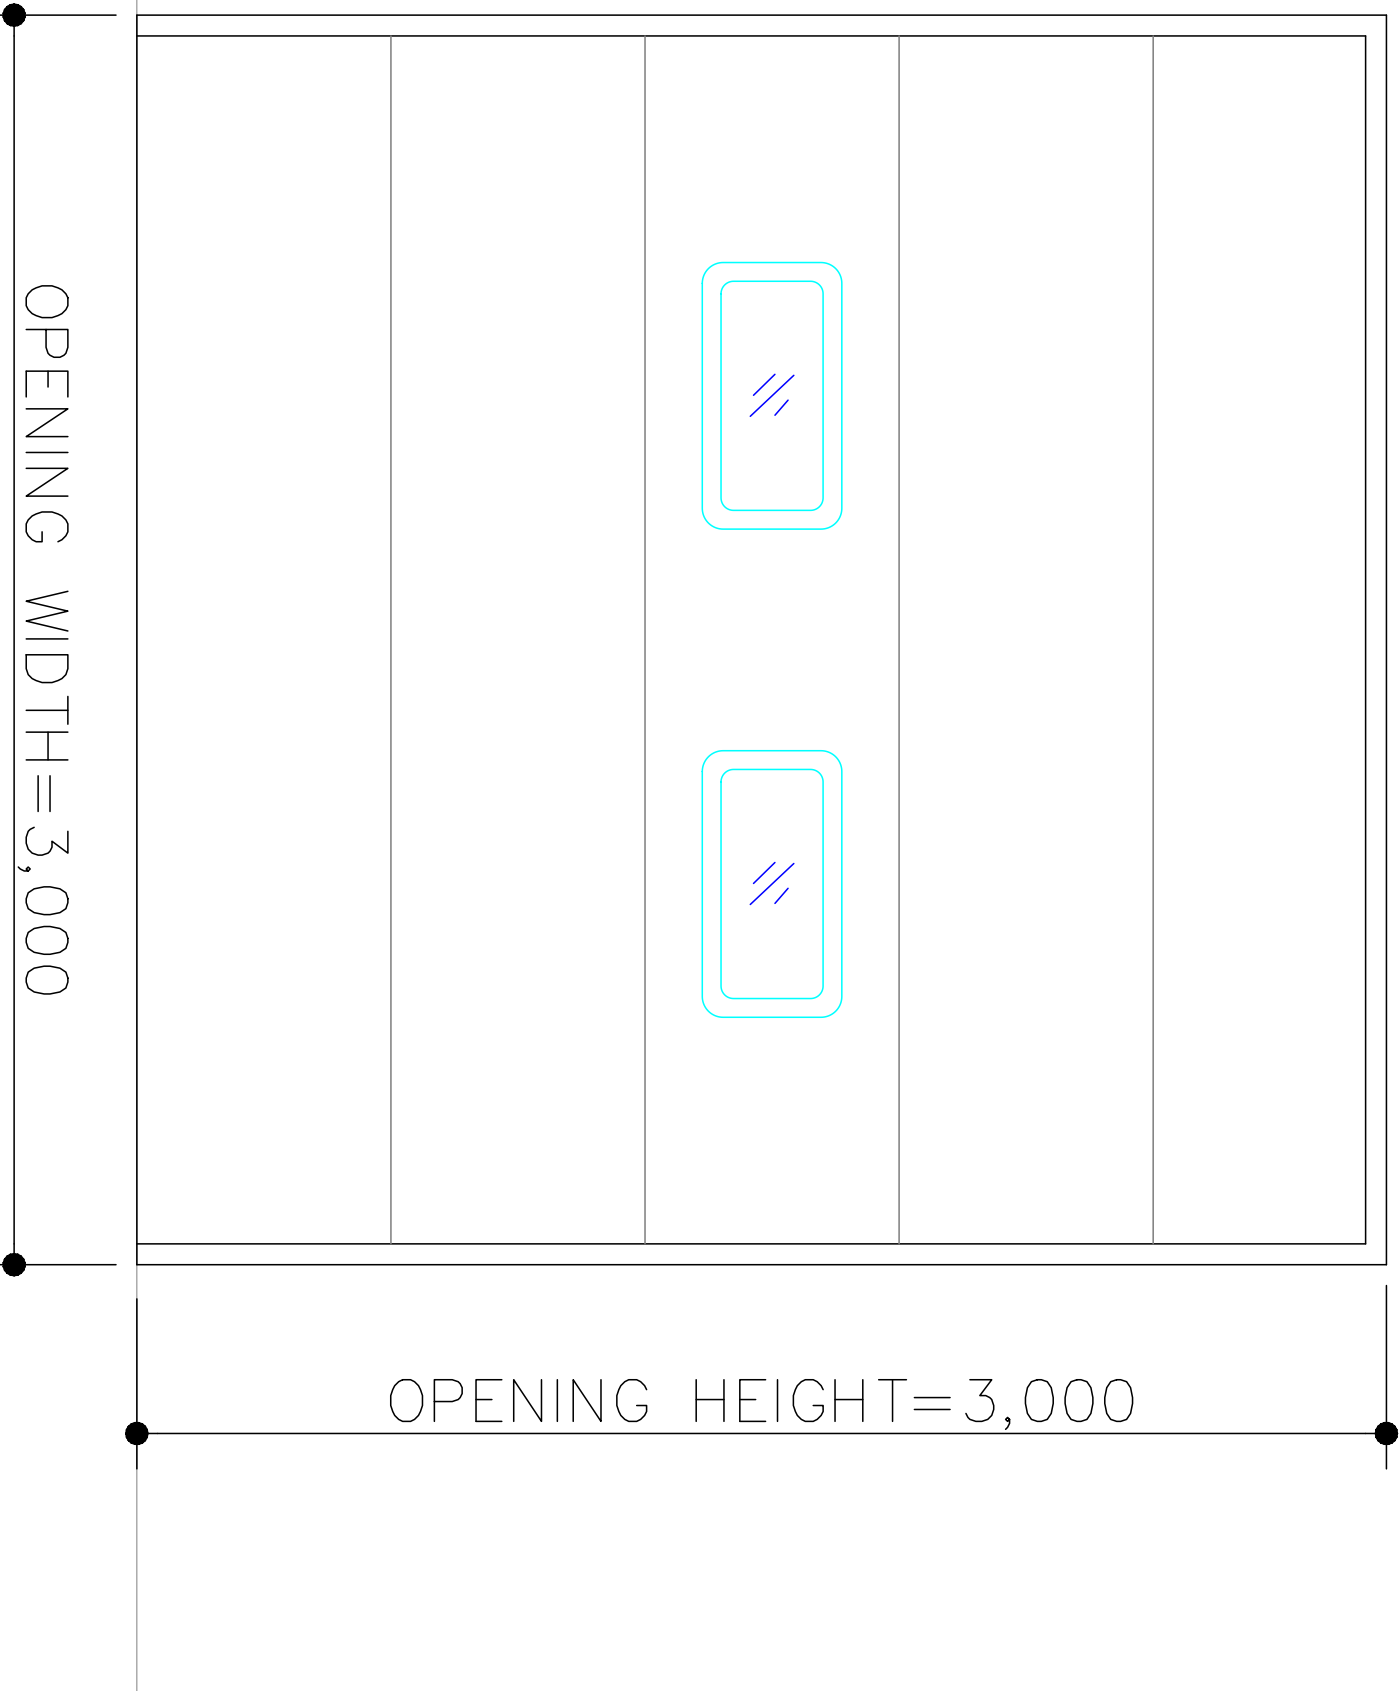

2 OHD 입면도(정면)  
SCALE : 1/50

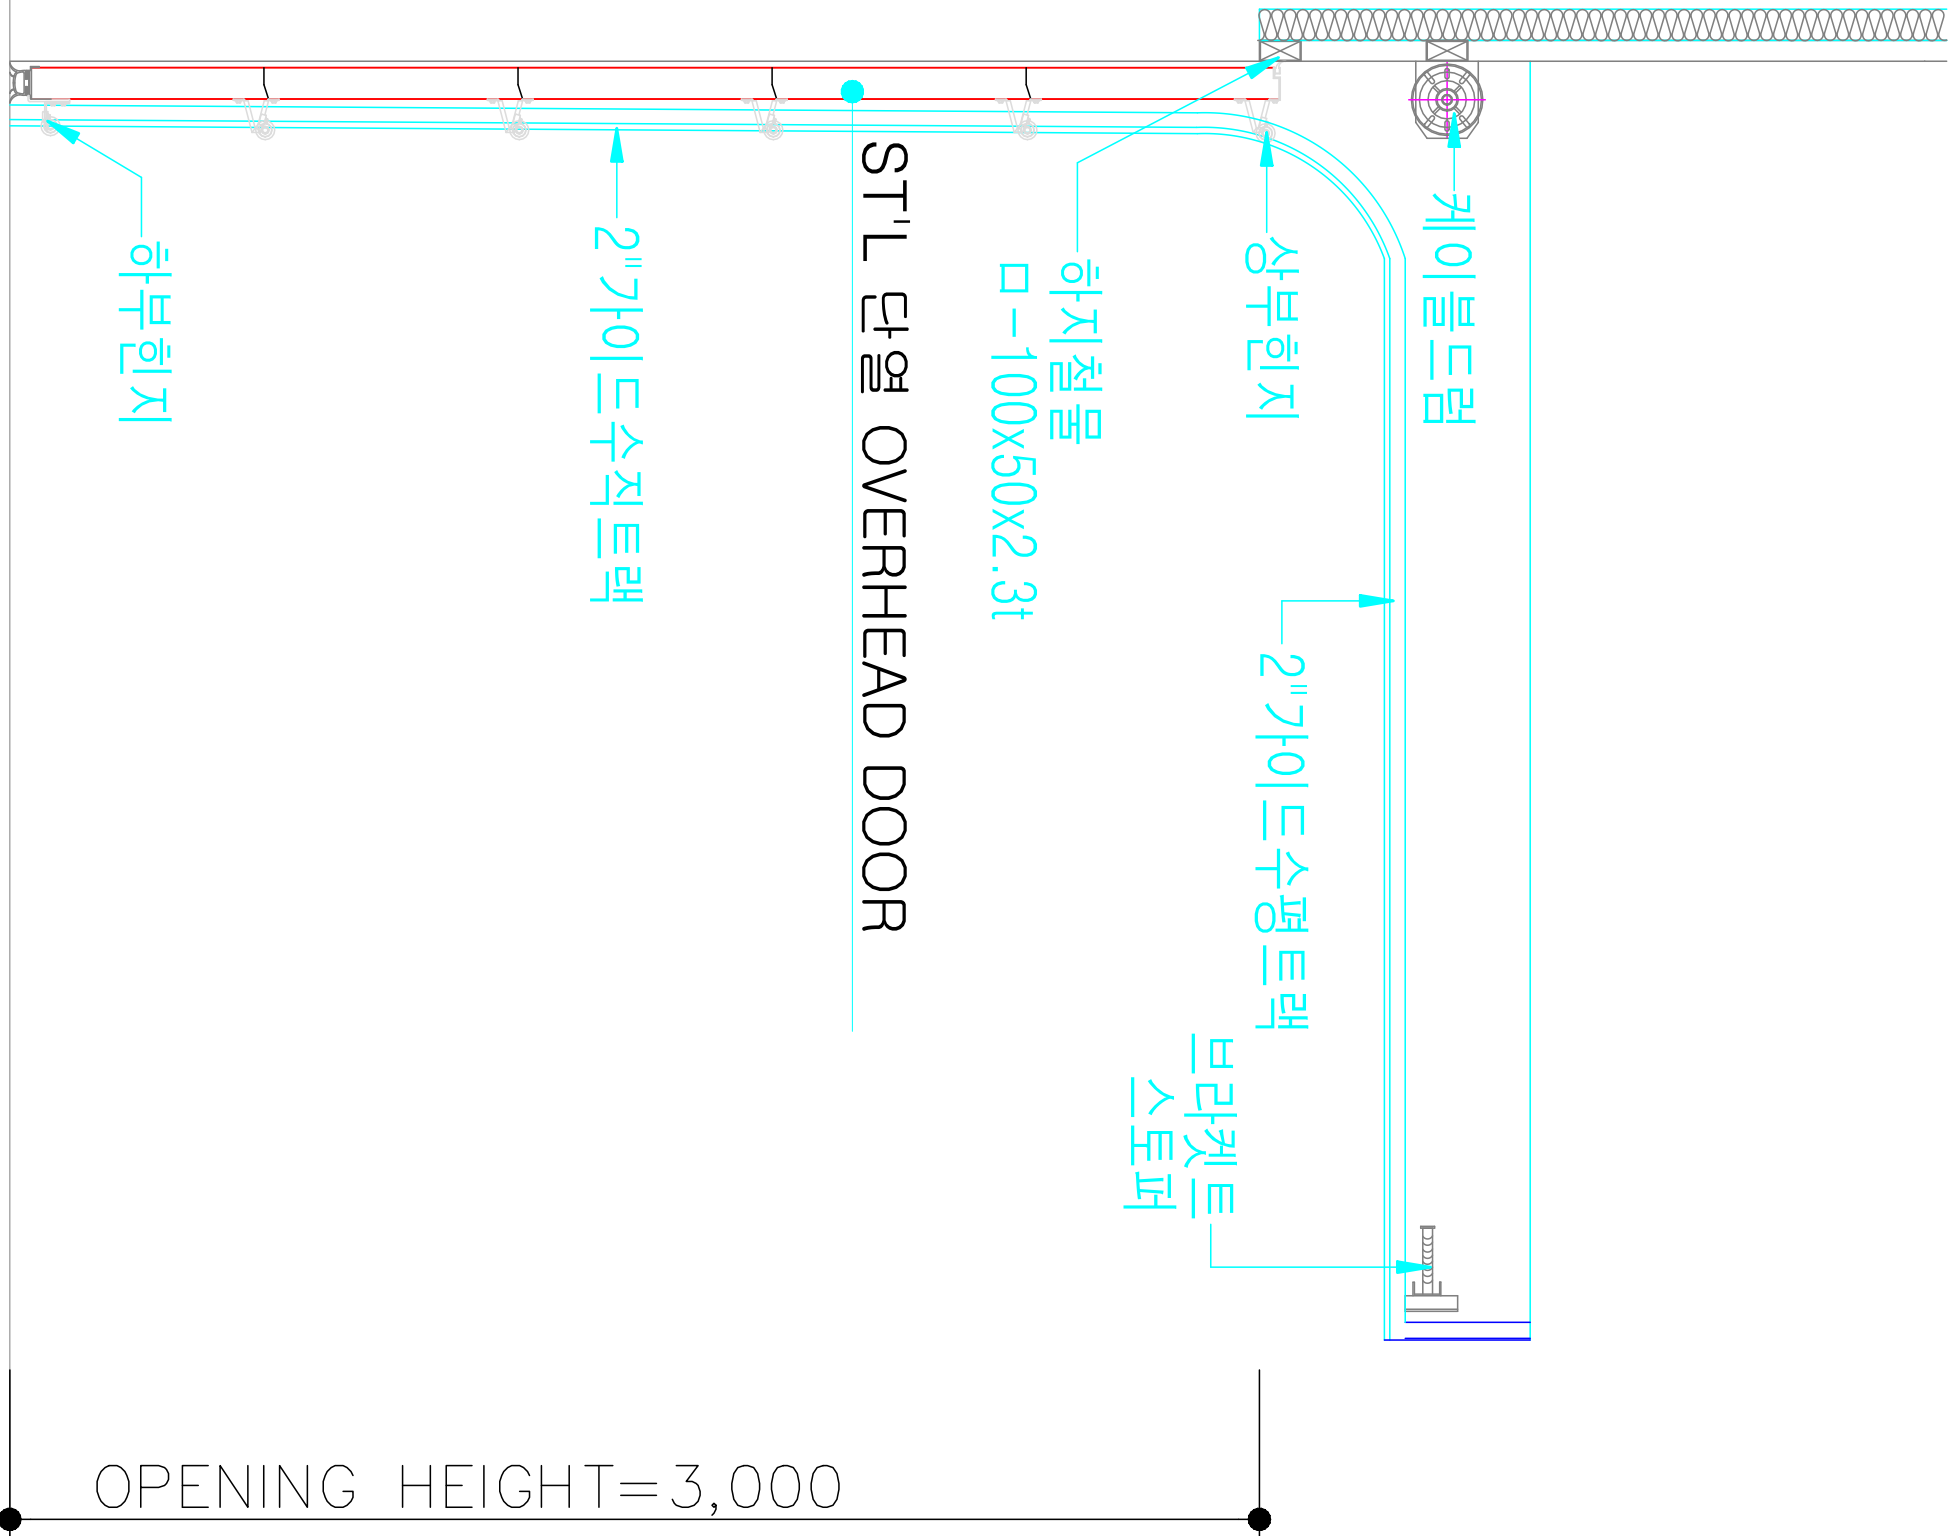

3 OHD 단면도  
SCALE : 1/50

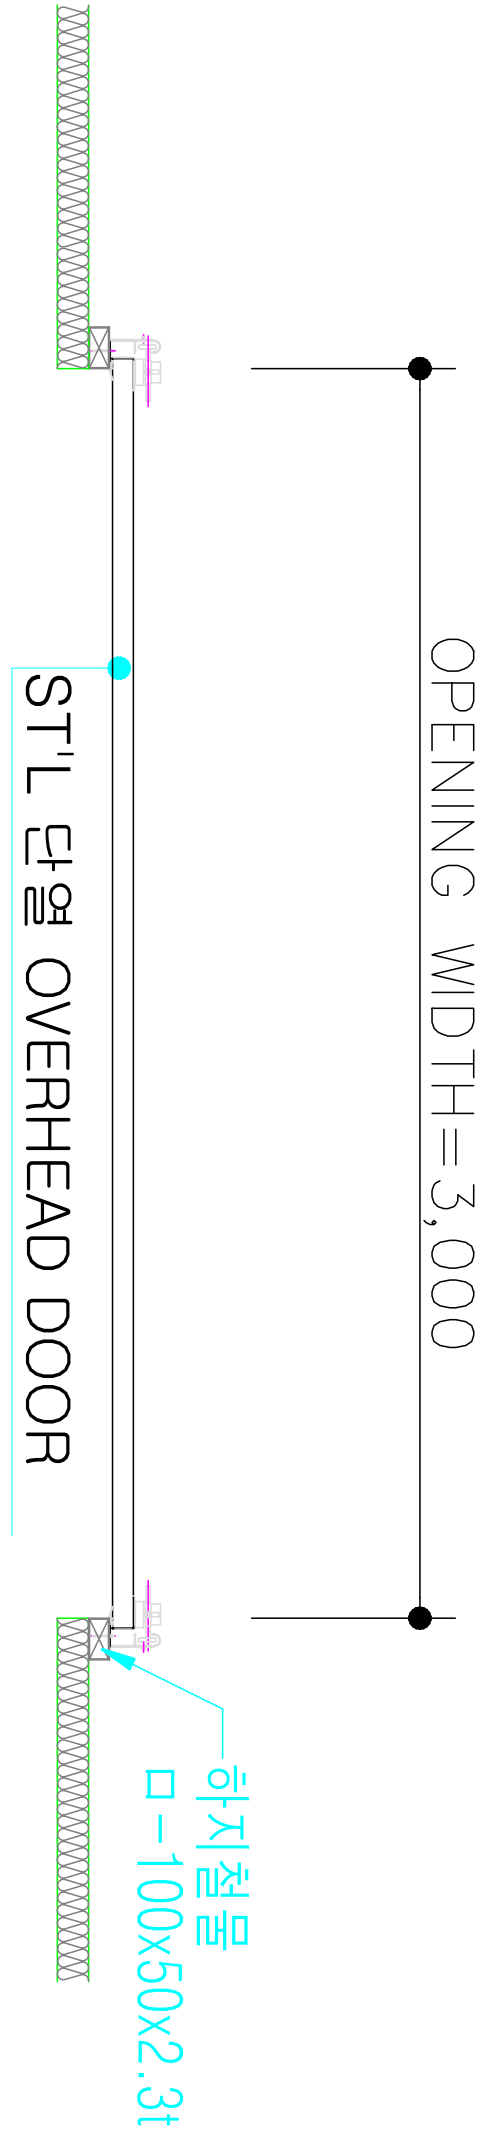

4 OHD 평면도  
SCALE : 1/50

NOTE.

\* OVERHEAD DOOR

1. ST'L 단열 OVERHEAD DOOR
2. 판넬 : 내,외면 0.5mm위 에폭시 도장 및 폴리에스테르 코팅마감.
3. 트랙 : 2" 고내구성 아연도 마감, STANDARD type
4. 주변셀 : 상, 하부 양측면 및 판넬사이
5. 단열재 : 50MM 폴리우레탄 충전
6. 창 문 : 640 x 335MM 이중아크릴 명창
7. 모터,컨트롤러 : BOC-750 인버터 적용(SAFETY EDGE 기능 내장)

KAD

ASSA ABLOY

공사명  
PROJECT TITLE

특기사항  
NOTE

--	--	--	--

REV	DESCRIPTION	APP	DATE
-----	-------------	-----	------

설계  
DESIGNED BY  
KAD-ASSA ABLOY 설계팀

심사  
CHECKED BY  
KAD-ASSA ABLOY 설계팀

승인  
APPROVED BY  
KAD-ASSA ABLOY 설계팀

작성일  
DATE  
2016. 3. 28

축척  
SCALE  
NONE

도면명  
DRAWING TITLE  
STANDARD TYPE

도면번호  
DRAWING NO.  
KAD-A001CA

관리번호  
FILE NAME  
OVERHEAD DOOR ASS'Y